

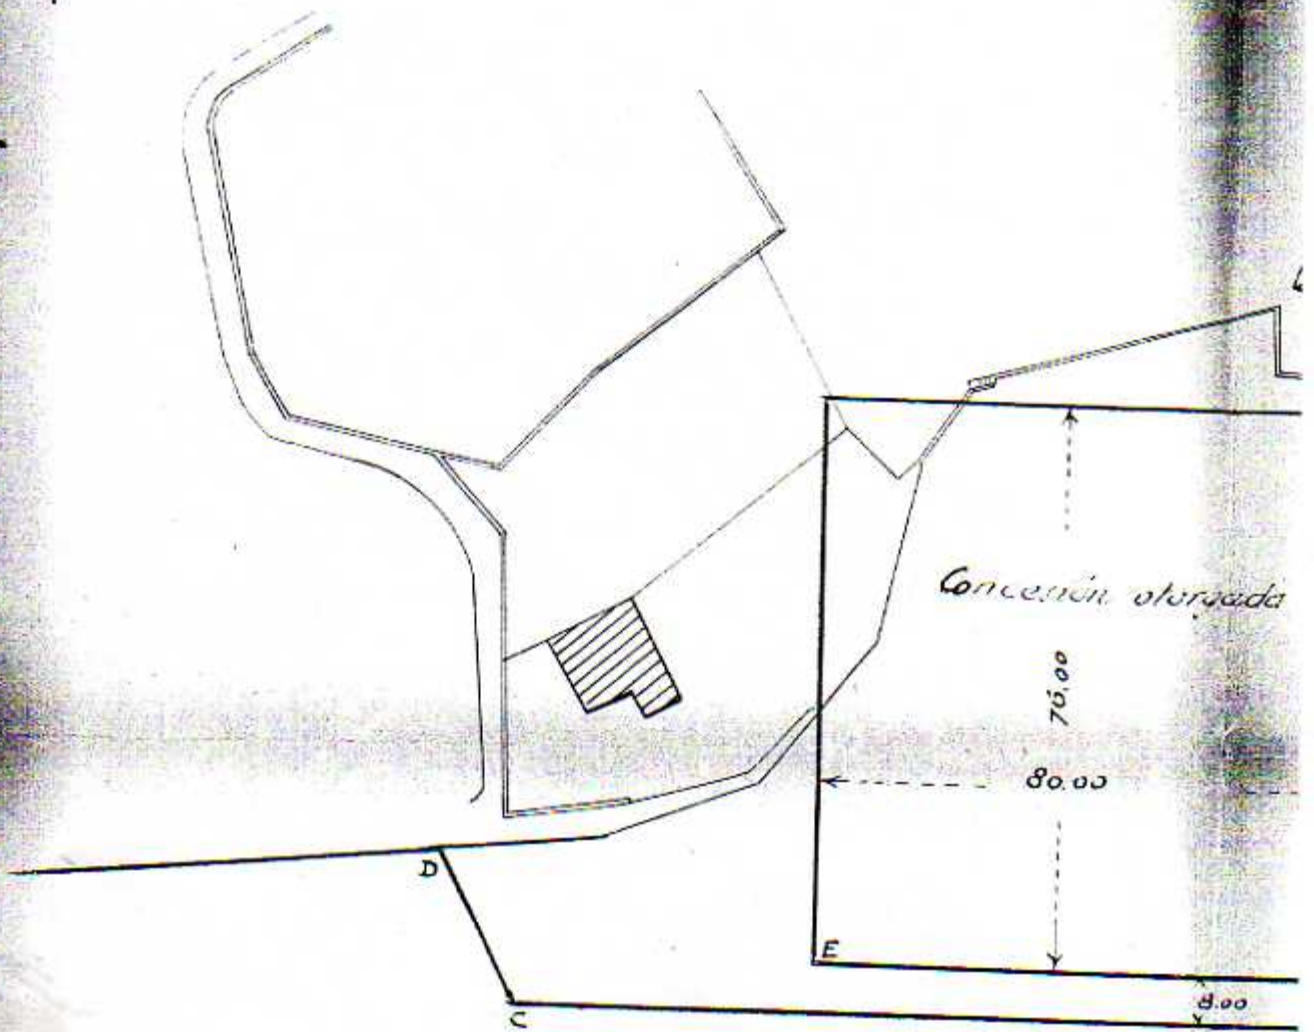


# Plano de replanteo

de la concesión otorgada por orden de 3 de Agosto de 1935 a la Sociedad "Massó Hermanos" S.A. para ganar al mar terrenos en la Playa de Salgueirón con destino a fábrica de conservar de pescado. =====

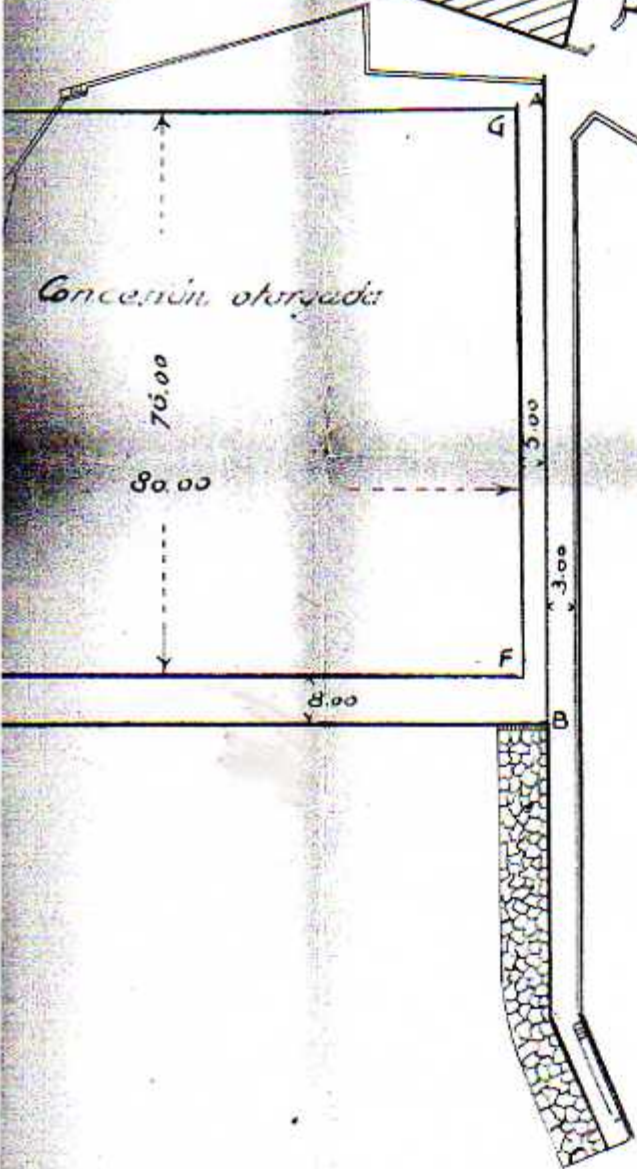

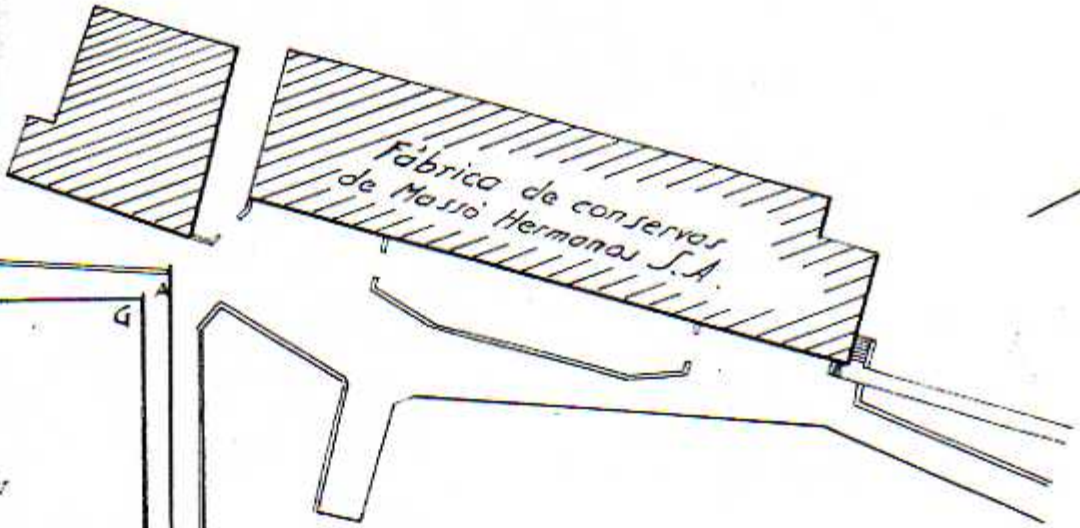

El Ingeniero  
Obras de  
M. C. L.

Escala de 1:1000

Cambio 11 de Octubre de 1935

Ingeniero Director de  
el Puerto de Vigas  
Manizales

El Ingeniero representante  
de la Jefatura de Obras Públicas

*[Faint signature]*

El Comisionario  
*[Signature]*

El Ayudante de O. P.


*[Signature]*

V.º B.º

El Ingeniero Jefe

*[Signature]*



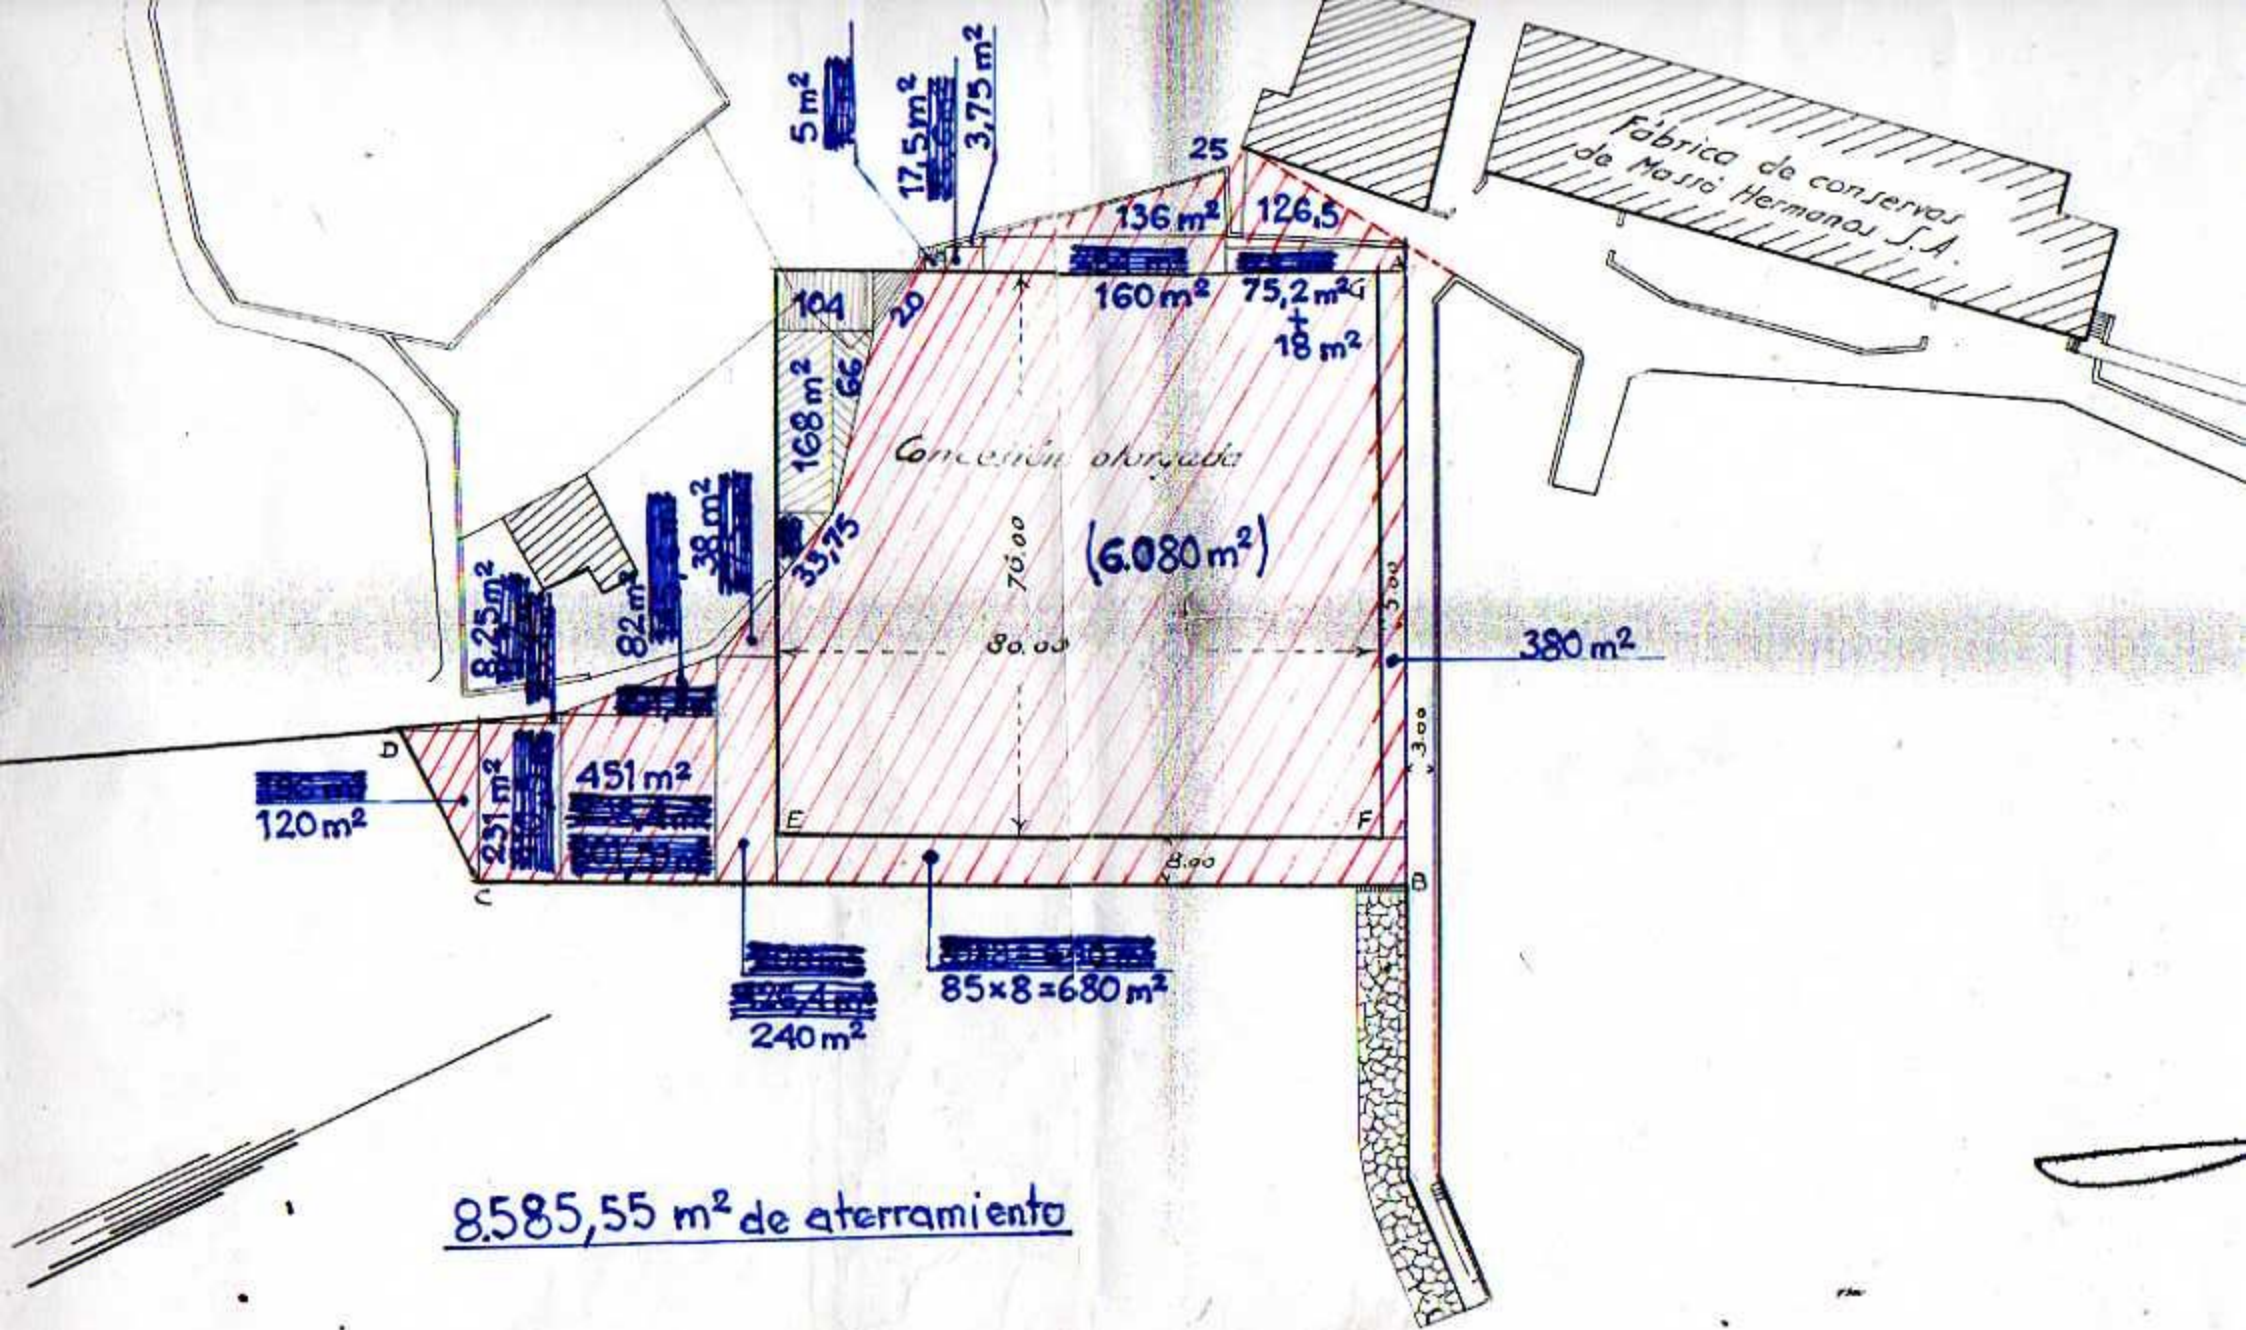

8.585,55 m<sup>2</sup> de aterramiento